




### 办公大楼2F

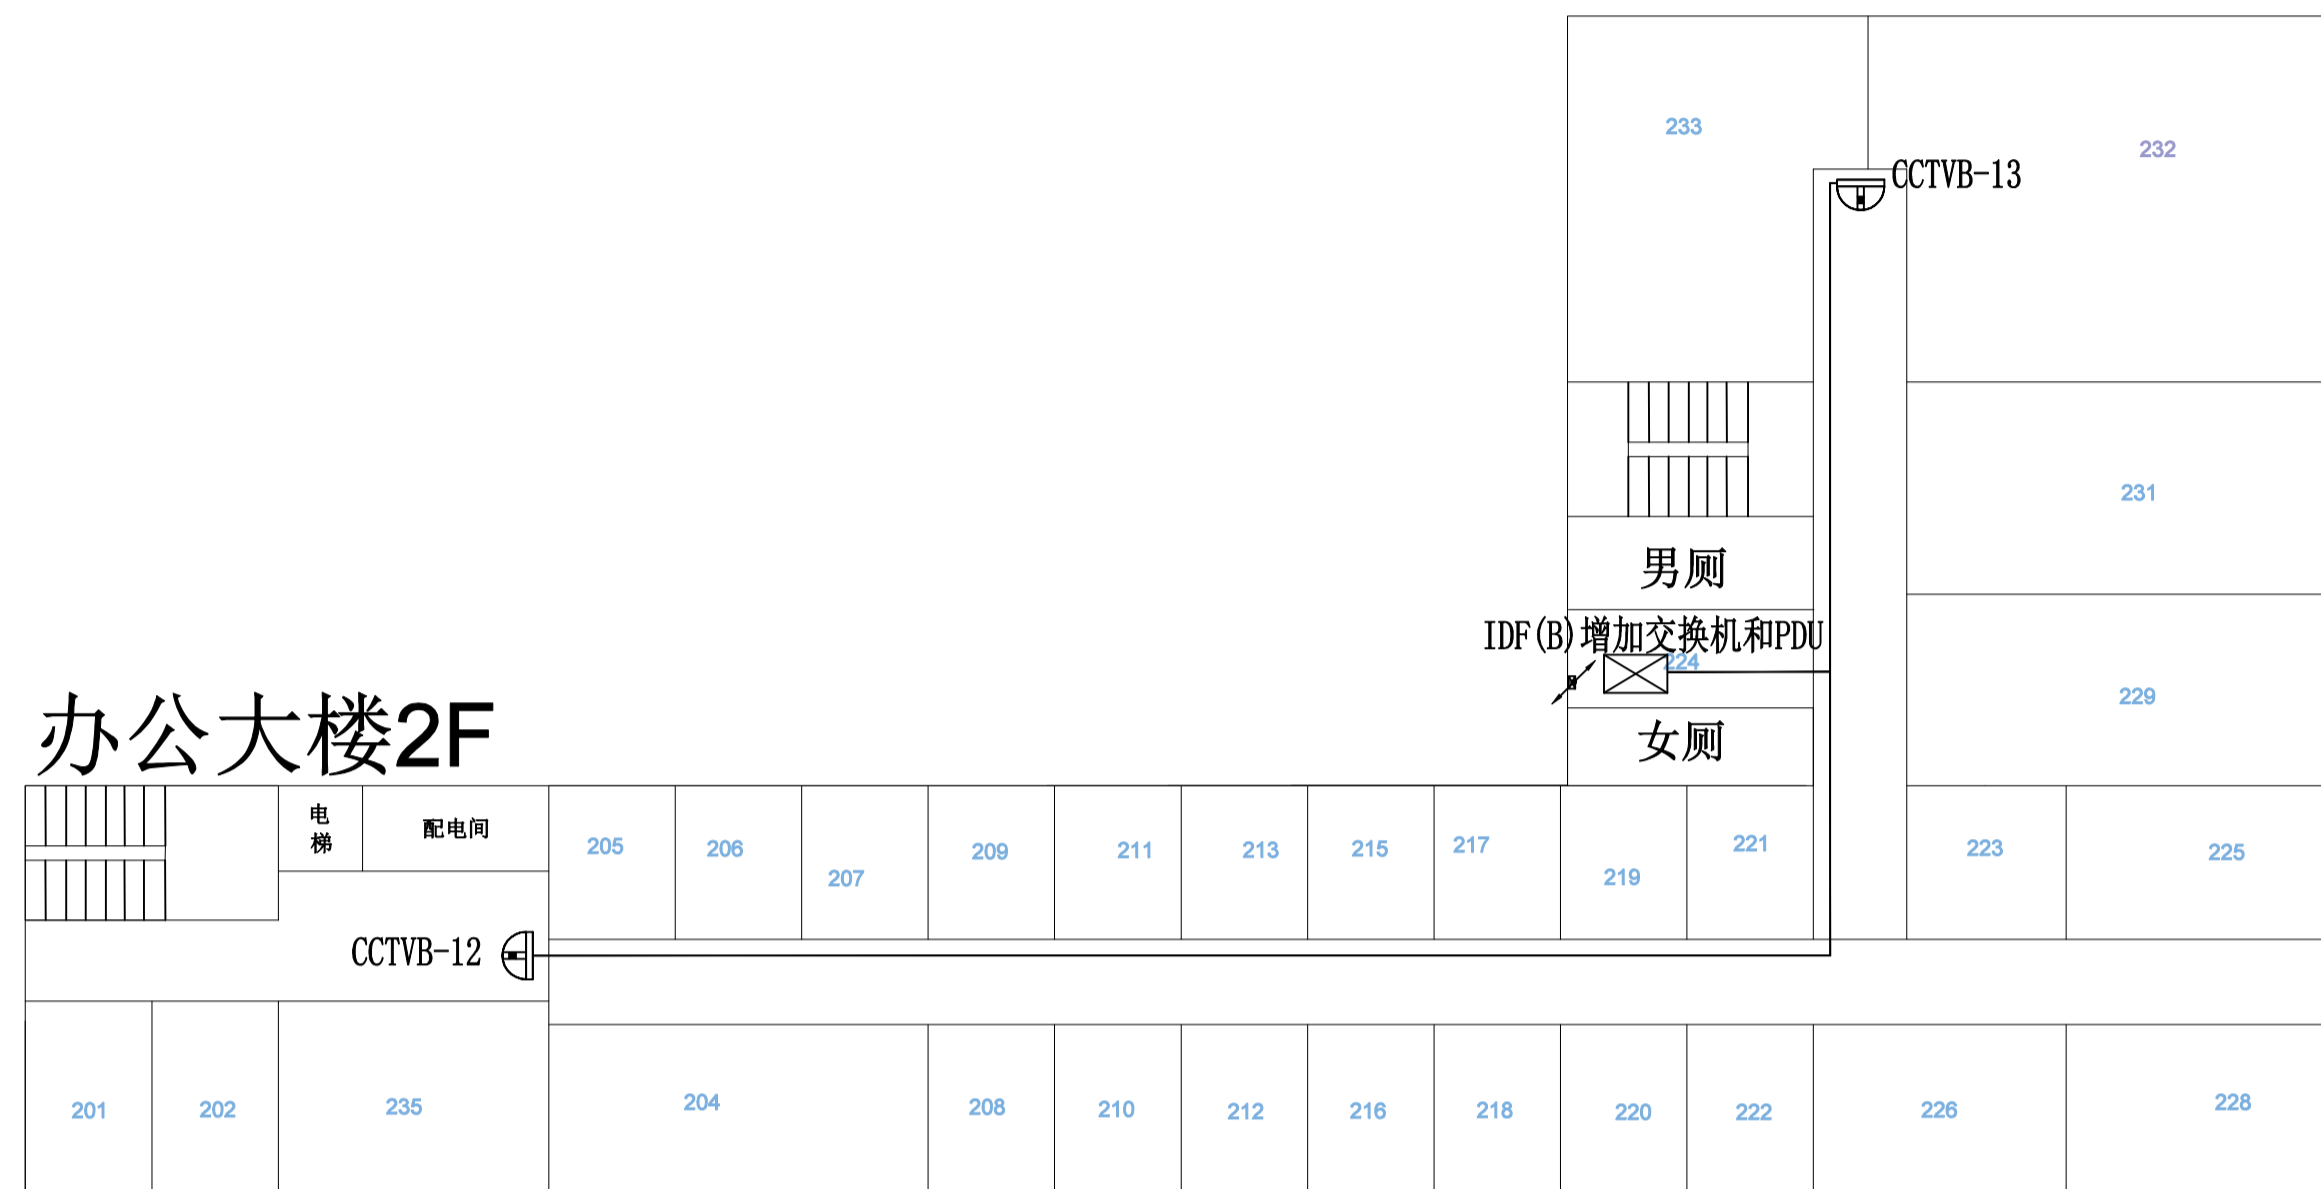

### 办公大楼3F

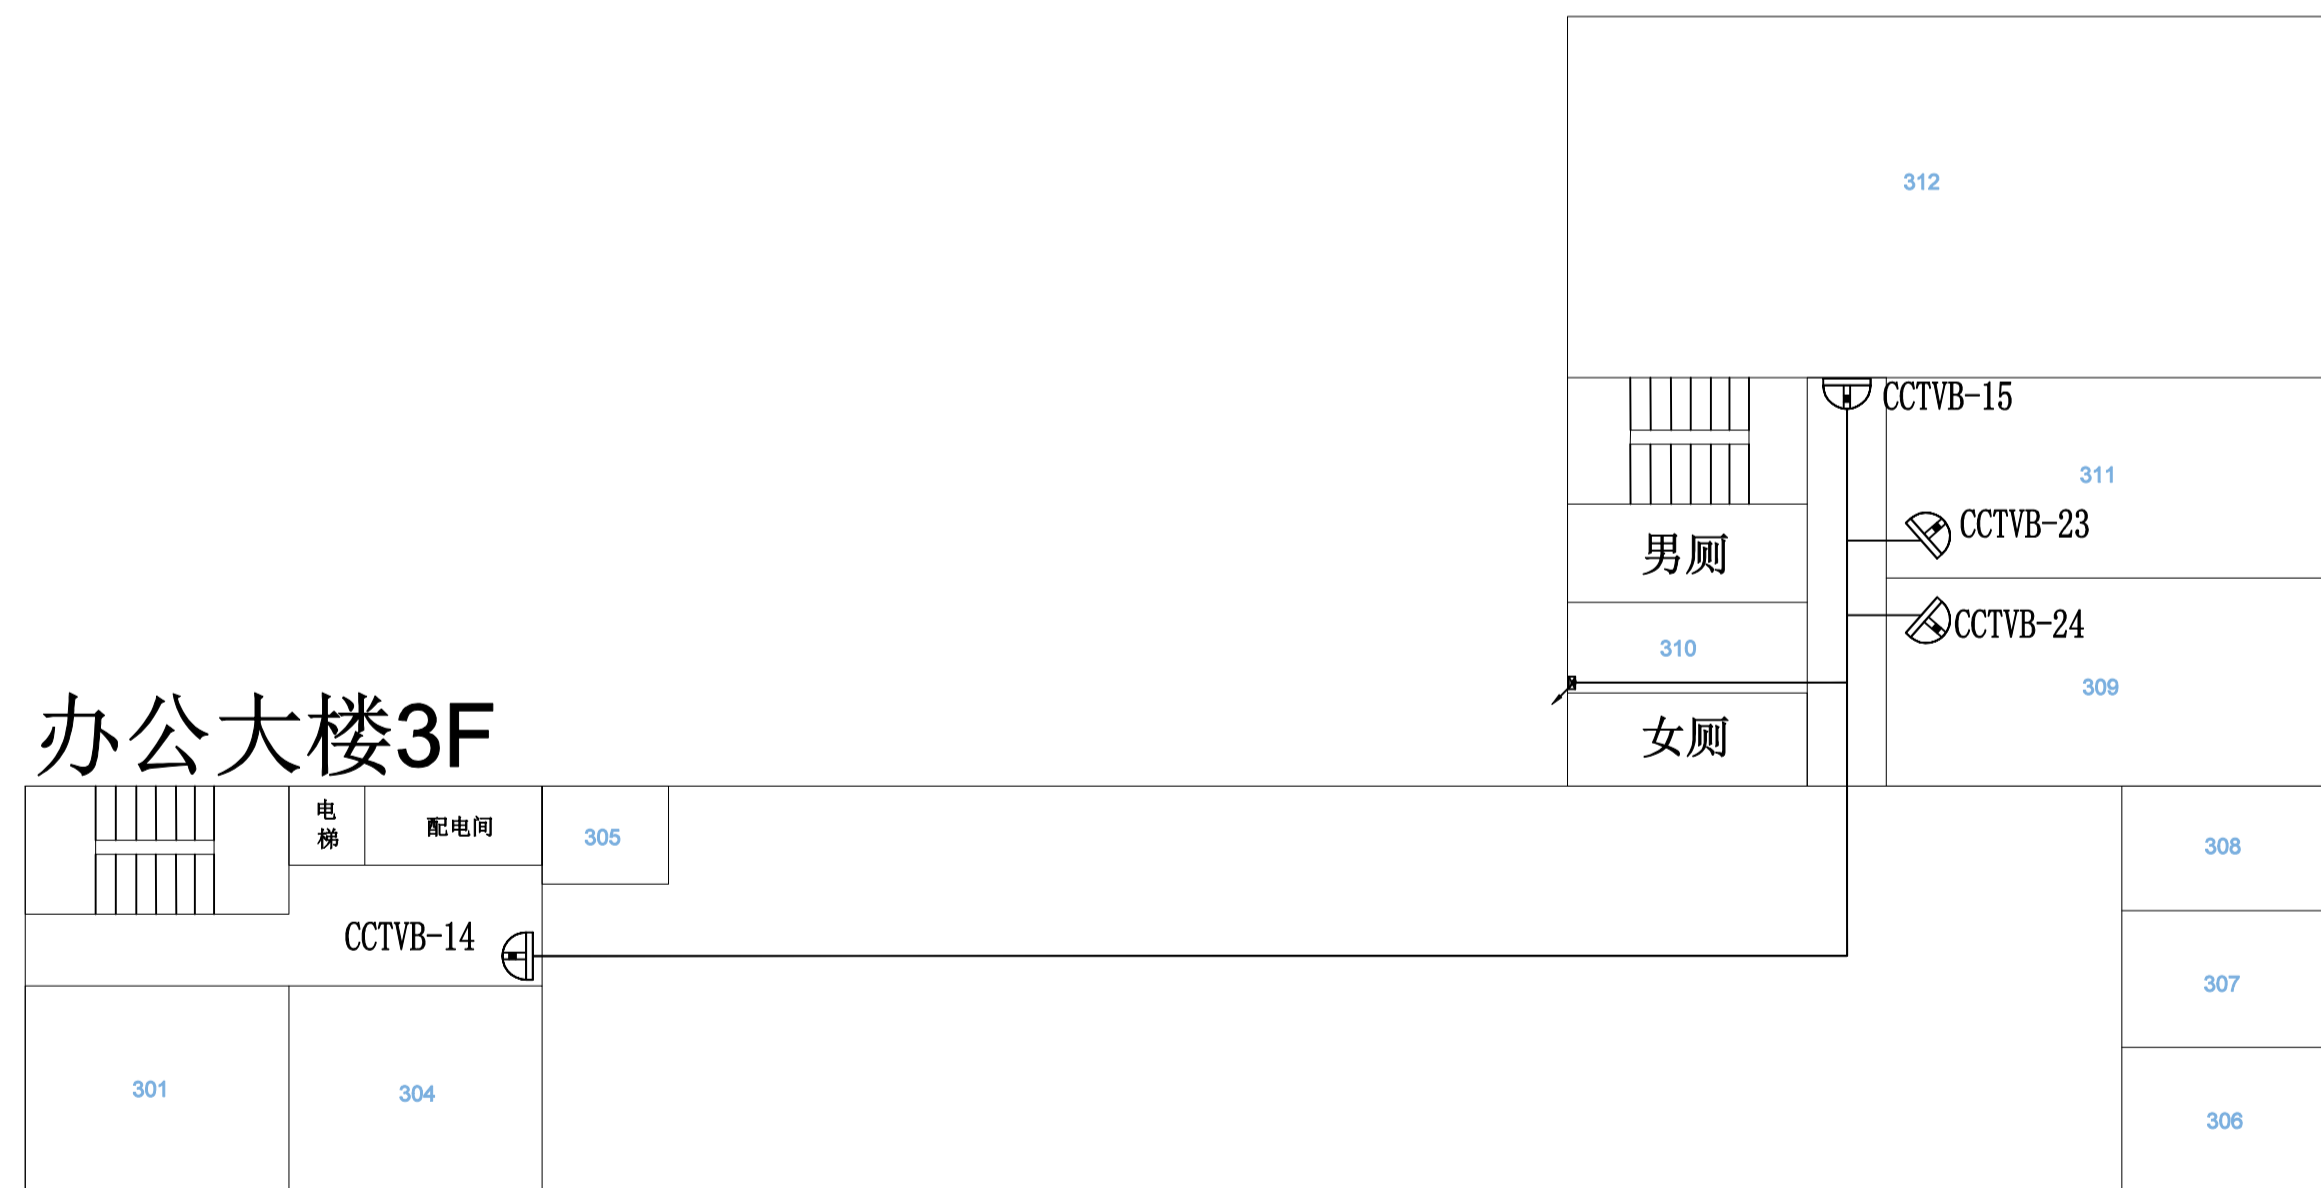

### 办公大楼4F

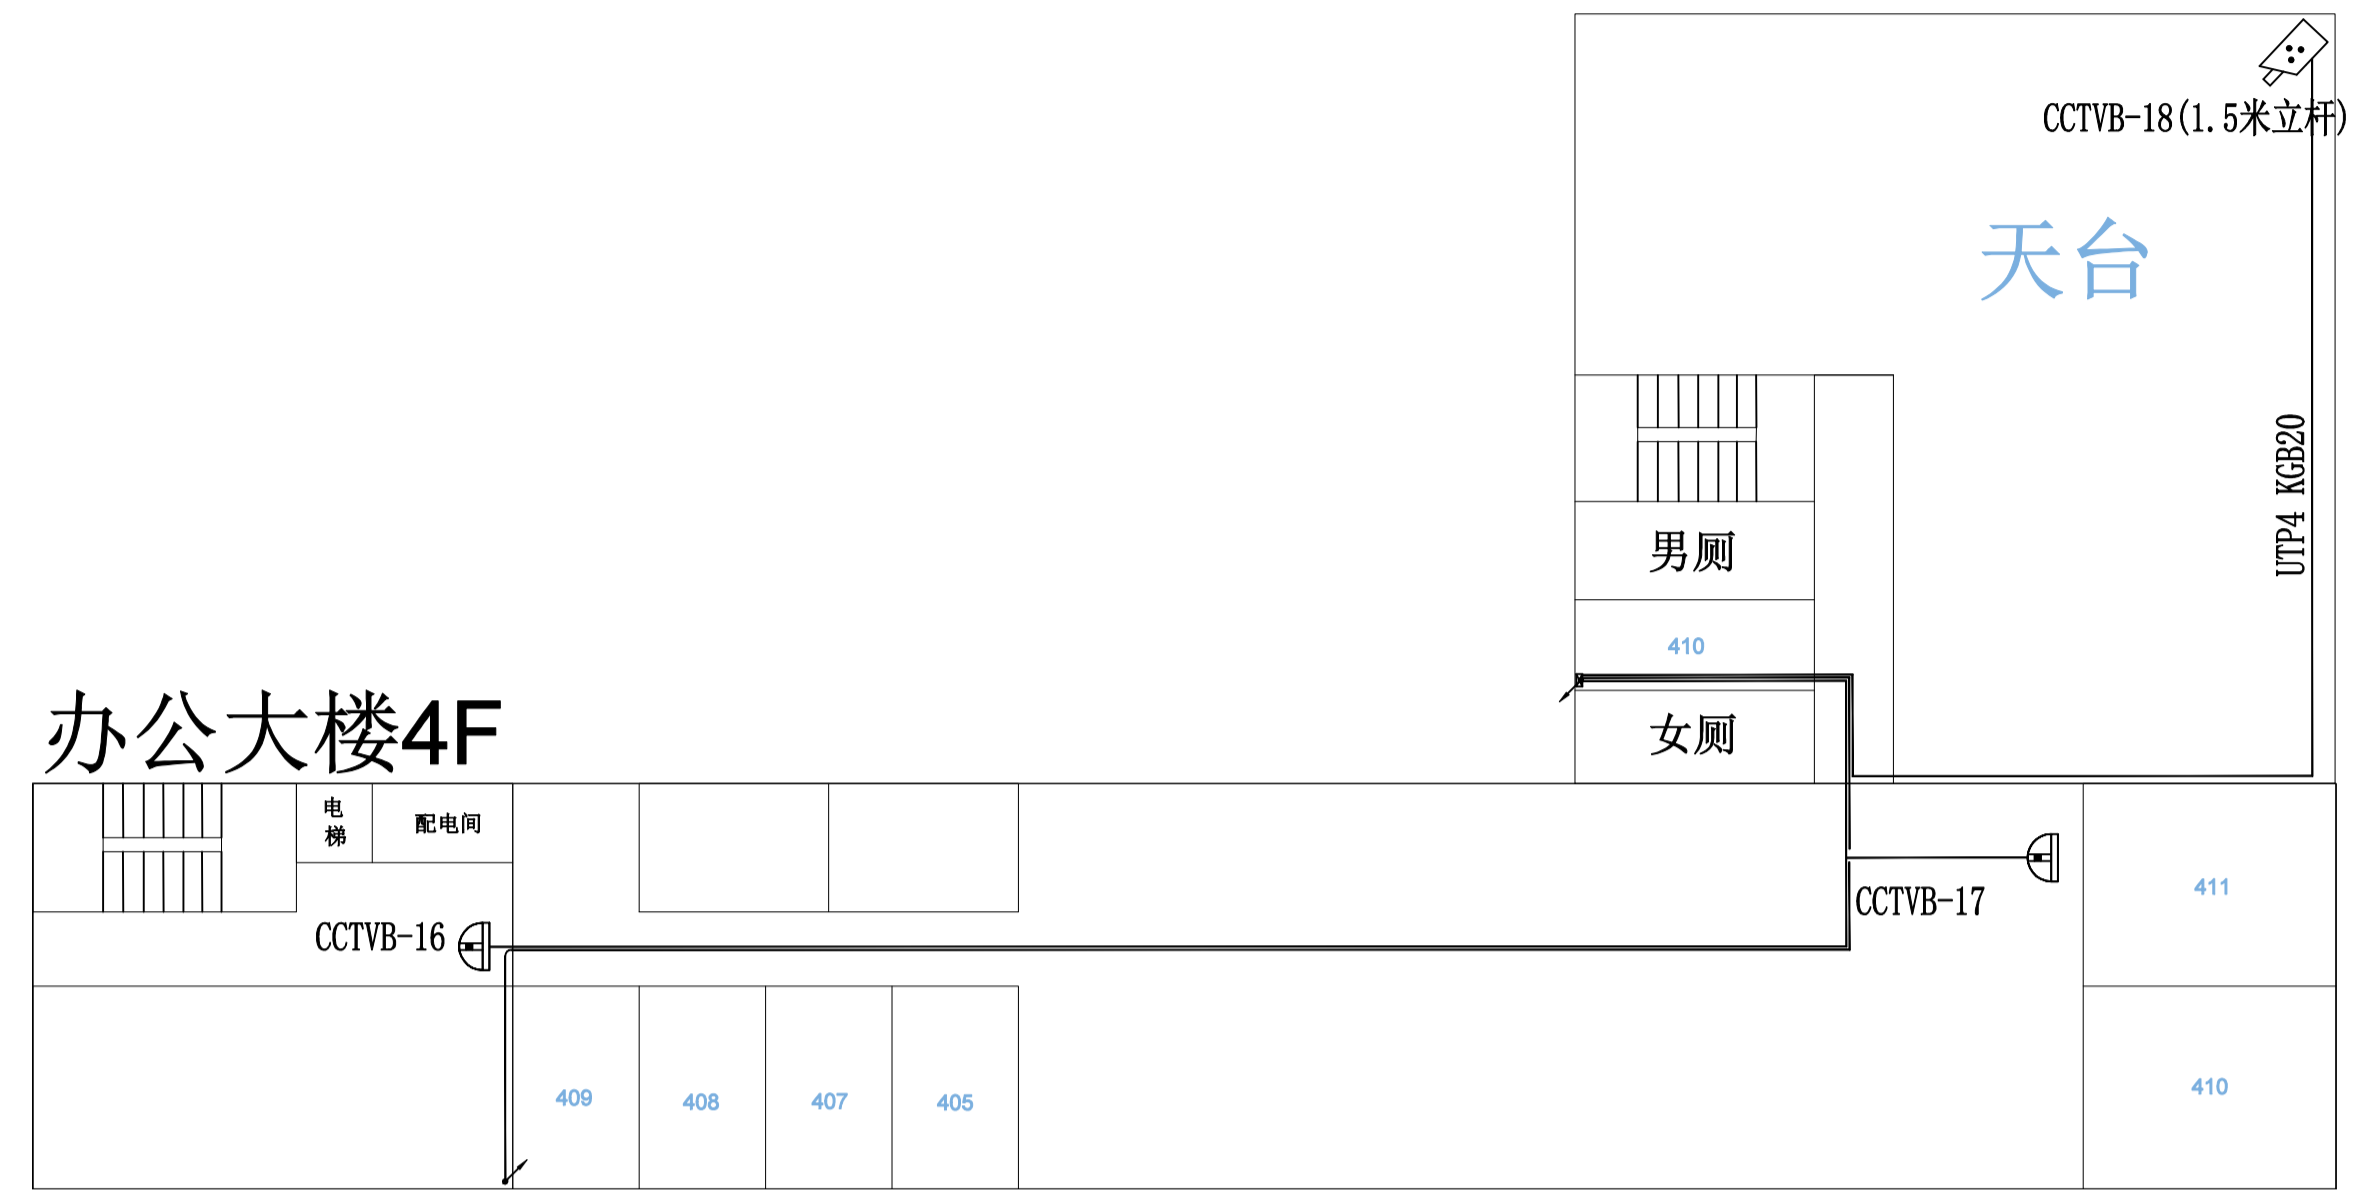

### 办公大楼5F



会签:	技术负责人	设计	工程名称	福马机械安防工程	图名	本部办公楼监控平面图	项目编号
	审定	制图					
	审核	日期					